





— · FACADE PRINCIPALE · —



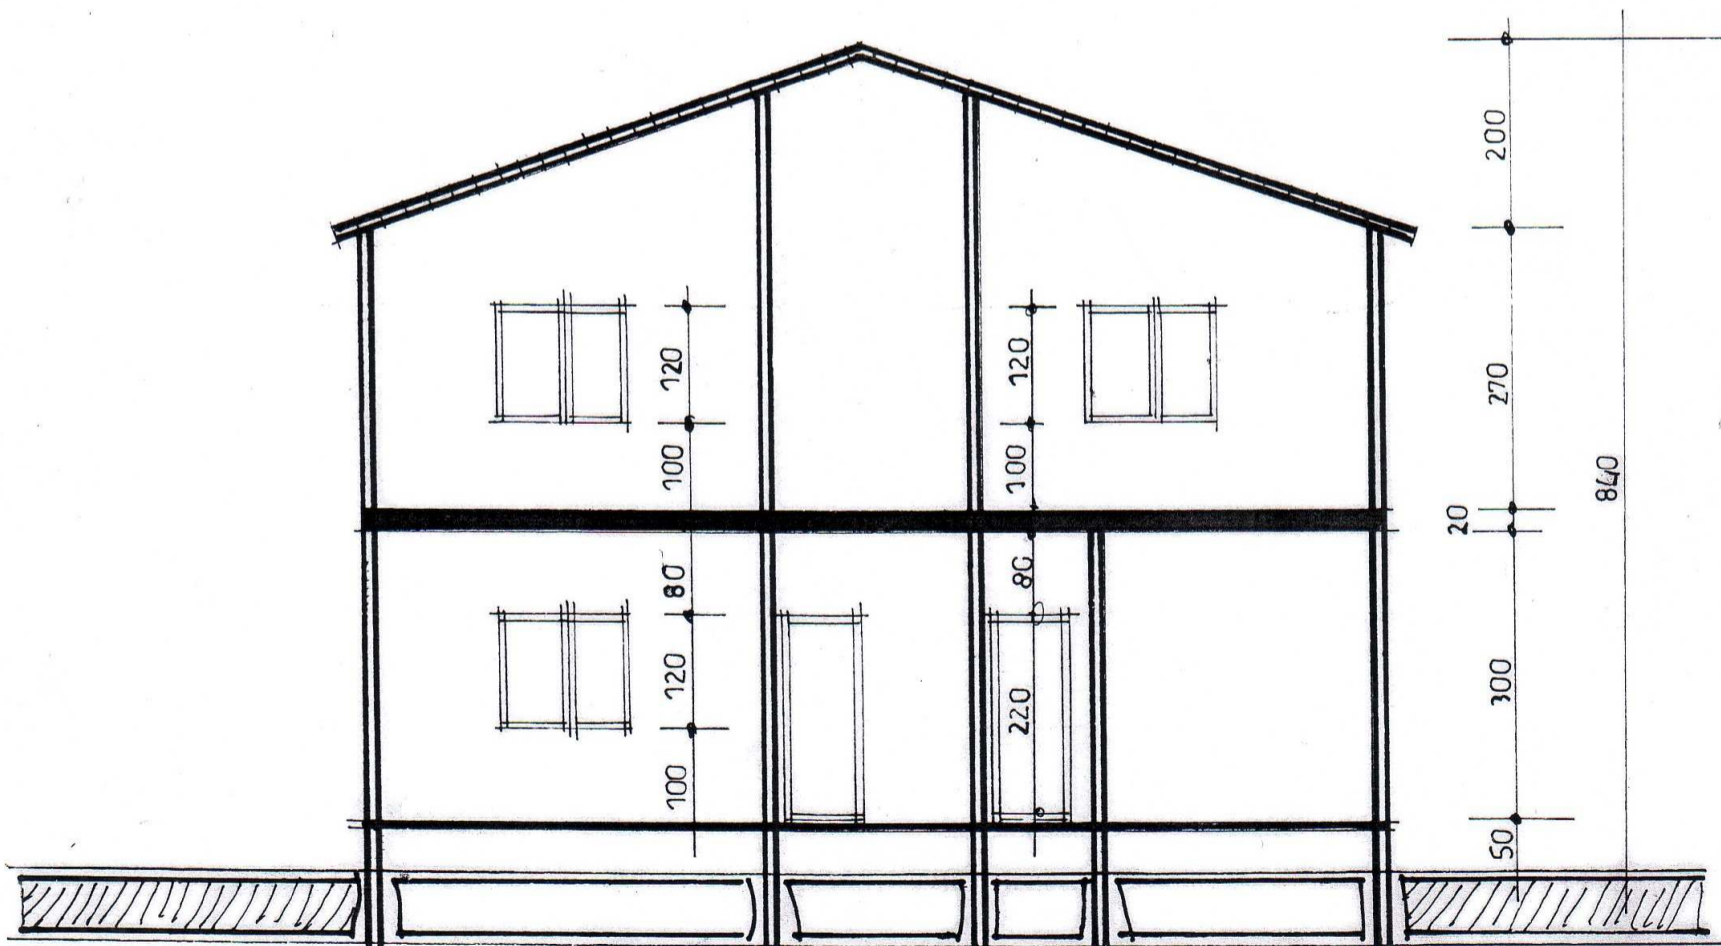


— · COUPE AA · —



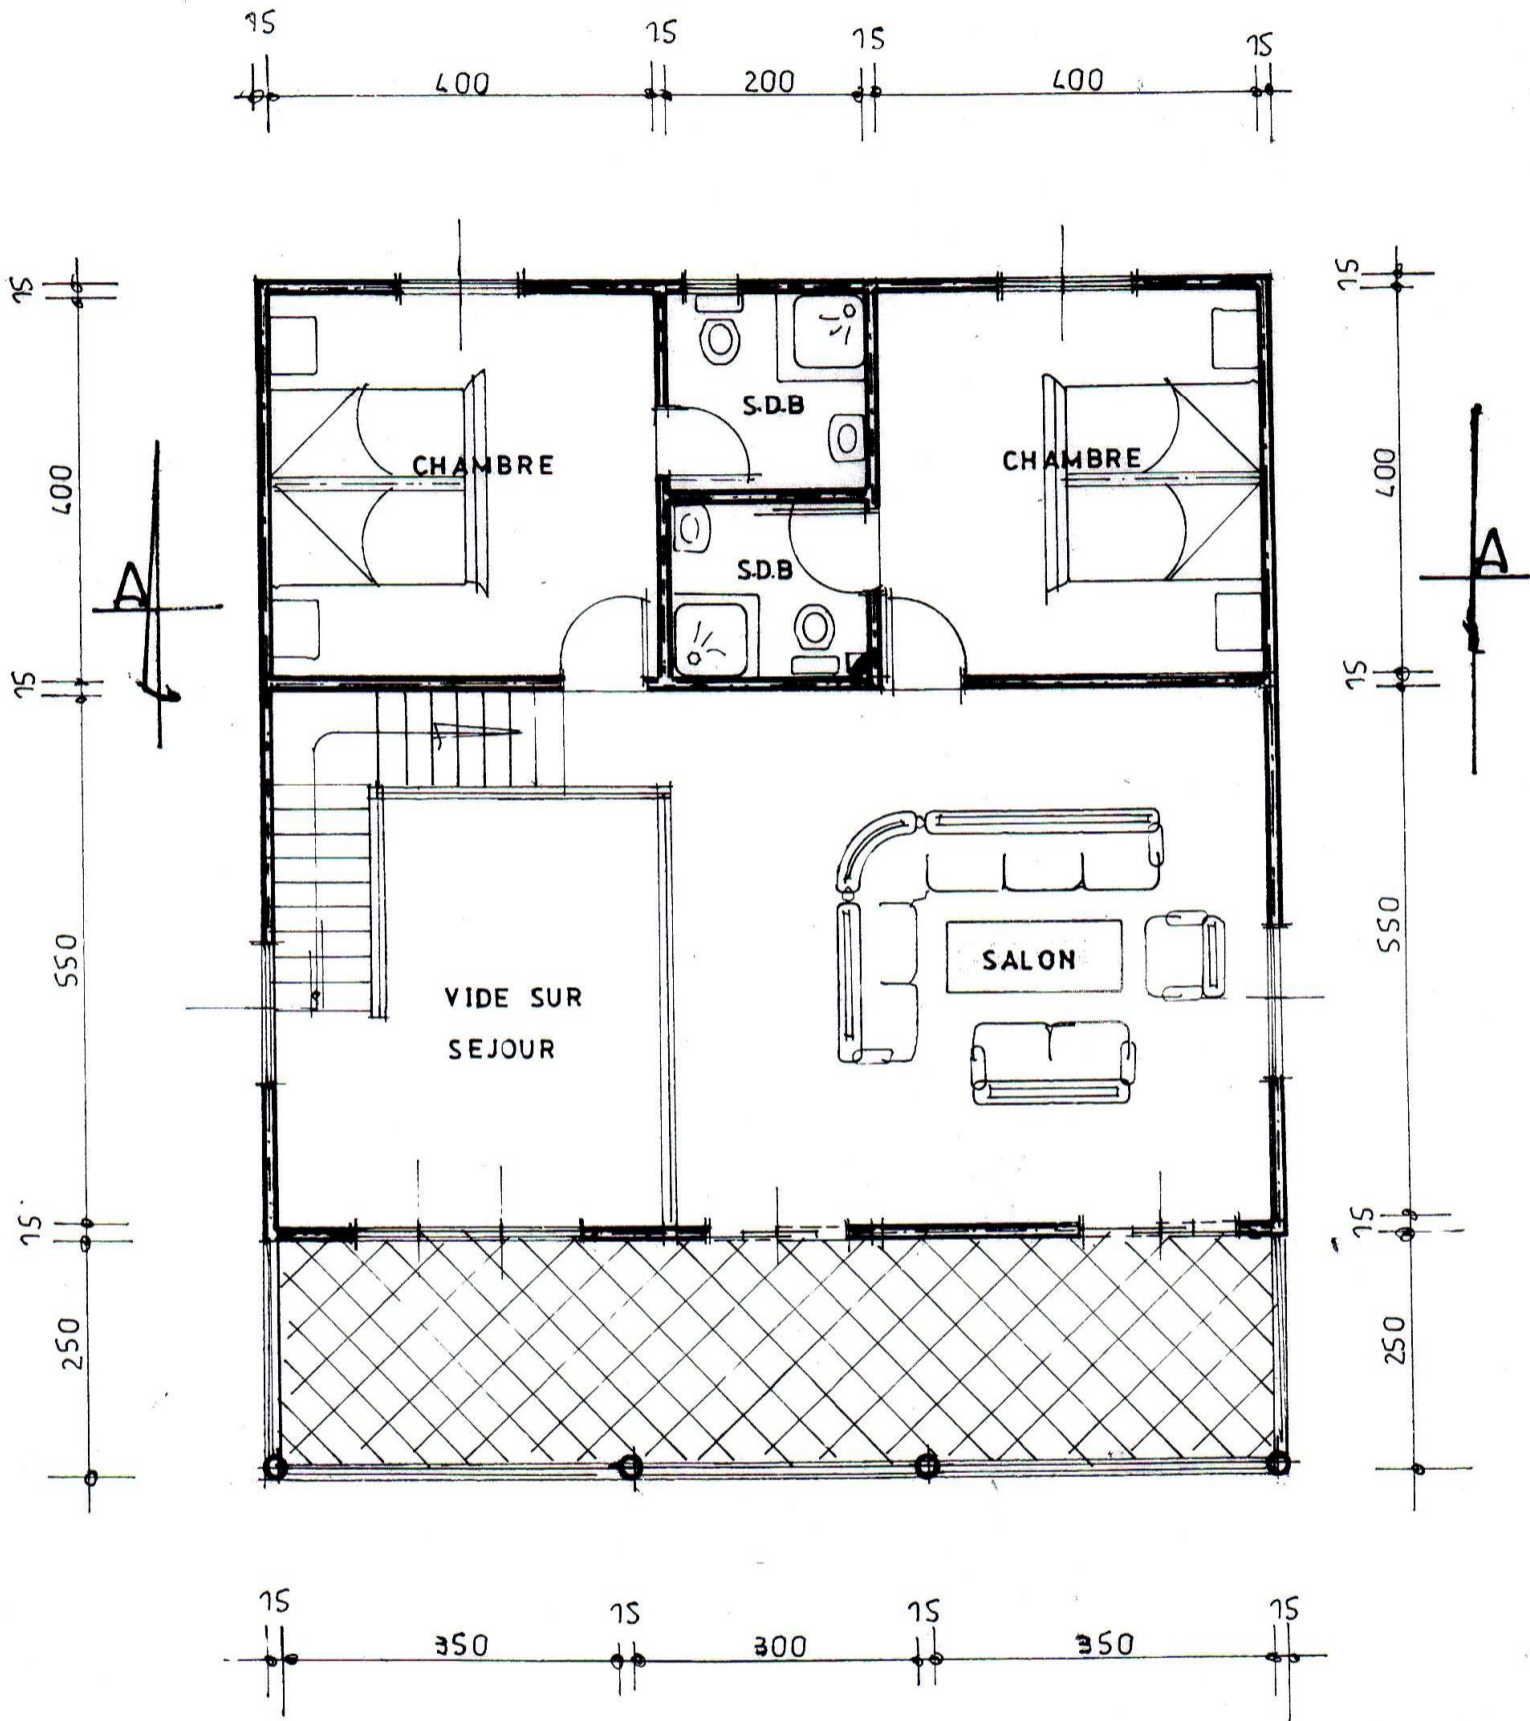

— ETAGE —

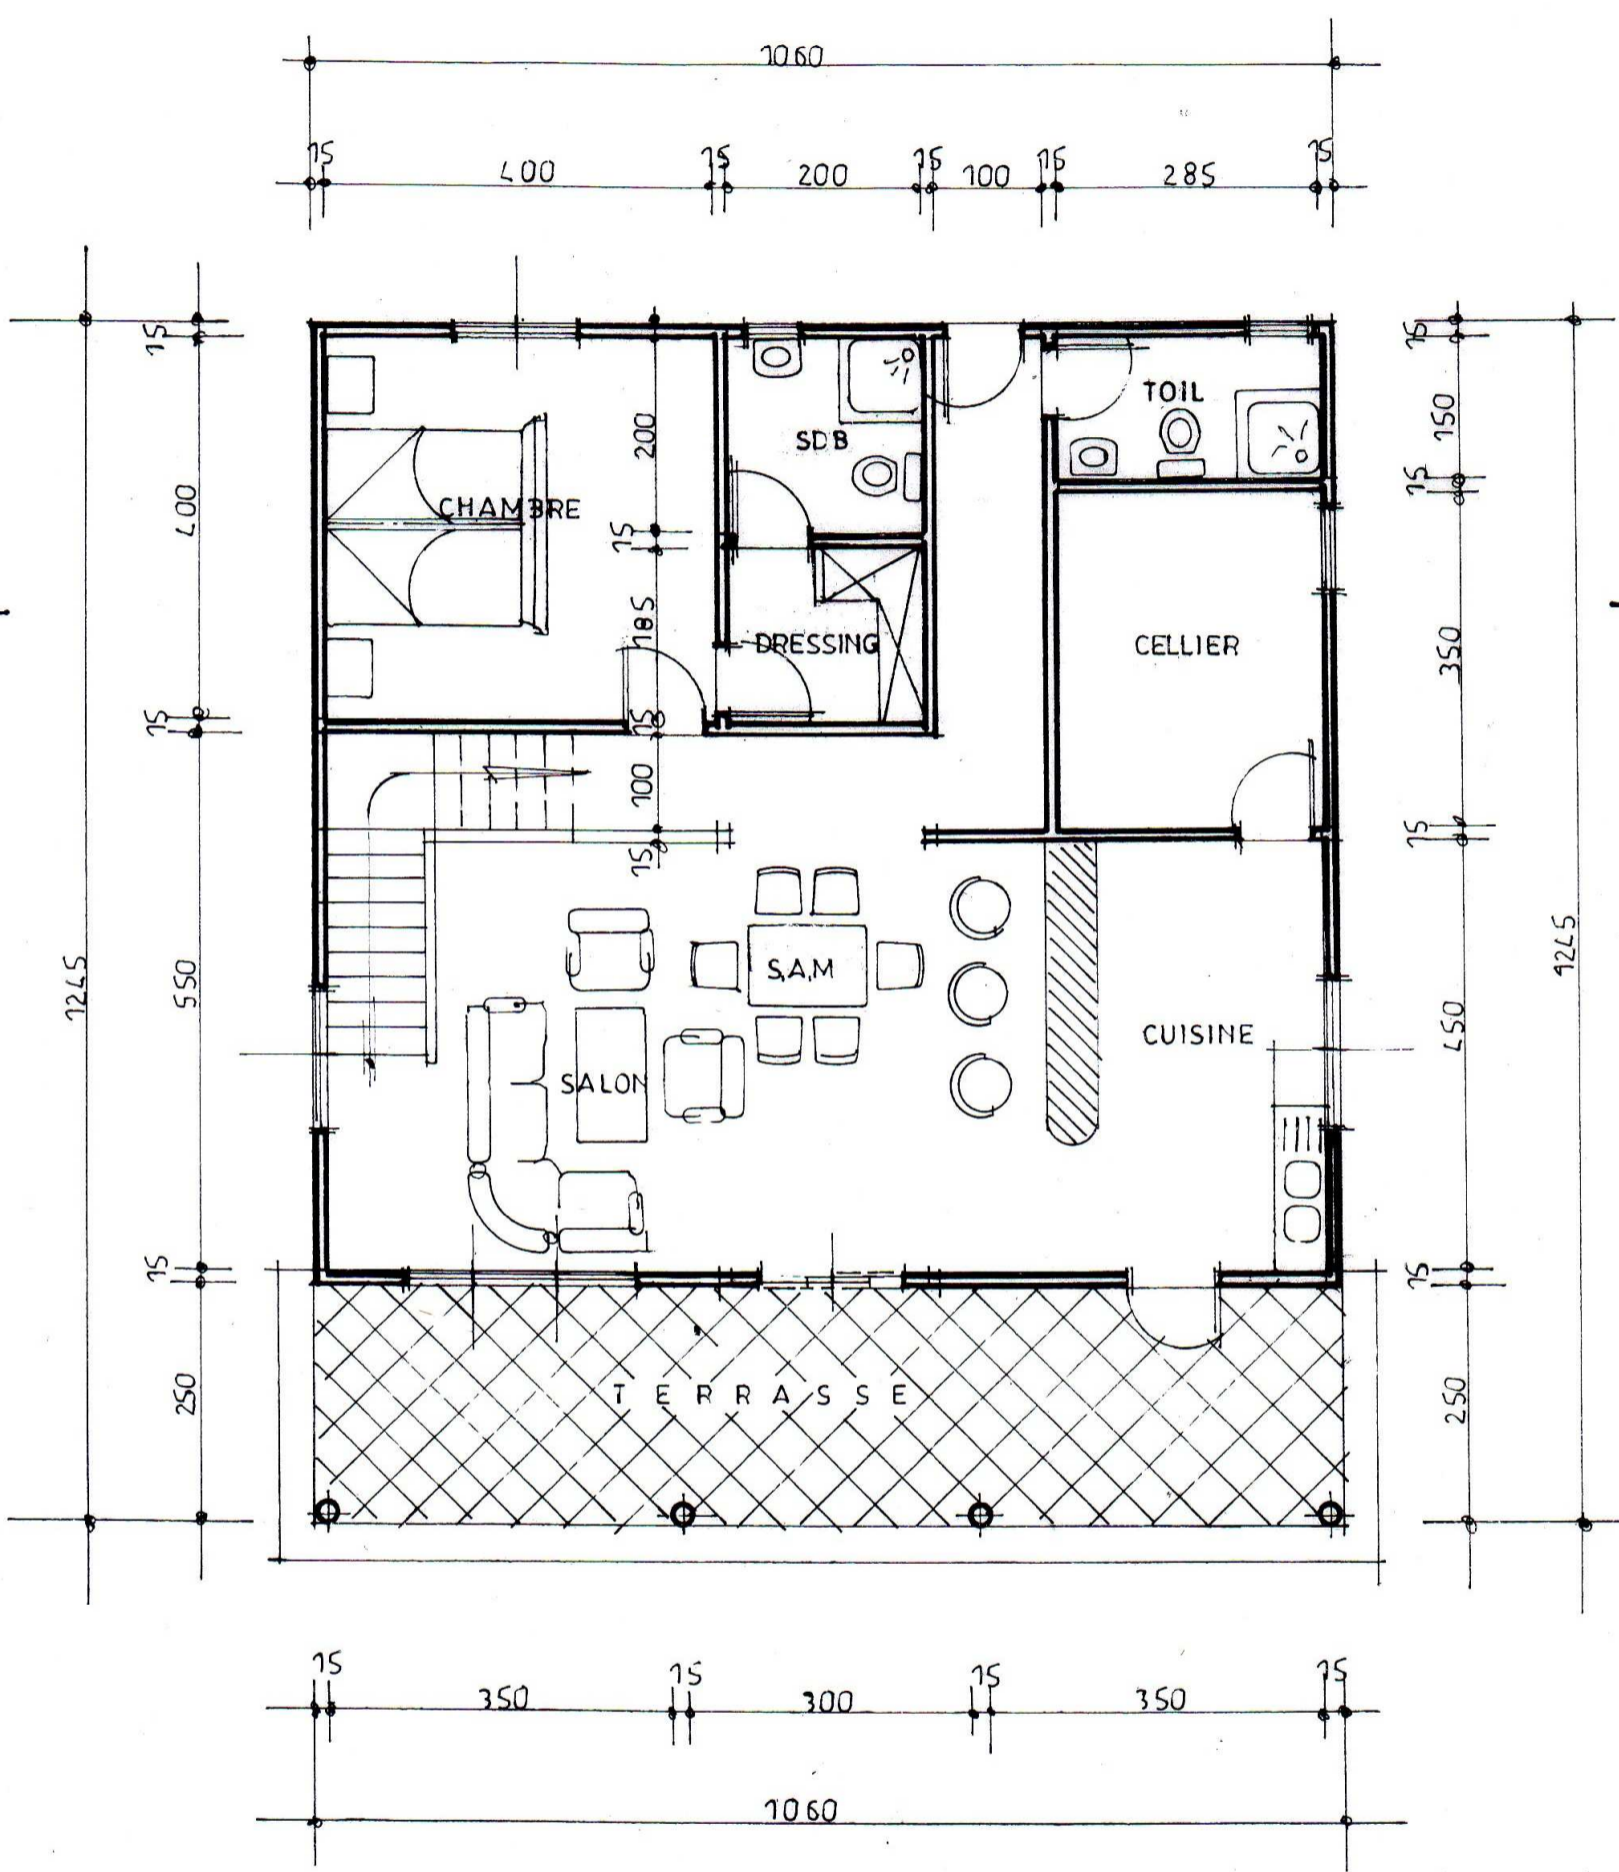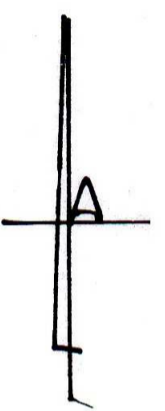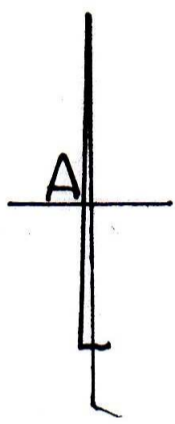

— · REZ DE CHAUSSEE · —